

ООО "СТРОЛ"

Общество с ограниченной ответственностью
СТРОЛ
165400, Россия, Архангельская обл., г.Котлас, ул.Ленина д.176.
тел. 89212966114

Свидетельство о допуске
№П-071-2904013504-2010-0074/2
от 21.12.2012г.

ЭСКИЗНЫЙ ПРОЕКТ

Многоквартирный жилой дом.
г. Котлас ул. Ленина уч. 136-138


Директор_____Цеков Д.Н.

ГИП_____Борисов О.В.

г.Котлас 2020г.

Технико-экономические показатели

Площадь застройки	764.2 м ²
Кoeffиц. плотности застройки	0.97
Кoeffиц. застройки	0.28
Площадь одного этажа	733.7 м ²
Площадь твердых покрытий	2100 м ²
Площадь озеленения участка	121.5 м ²
Площадь участка	3018 м ²
Площадь детской площадки	145.0 м ²

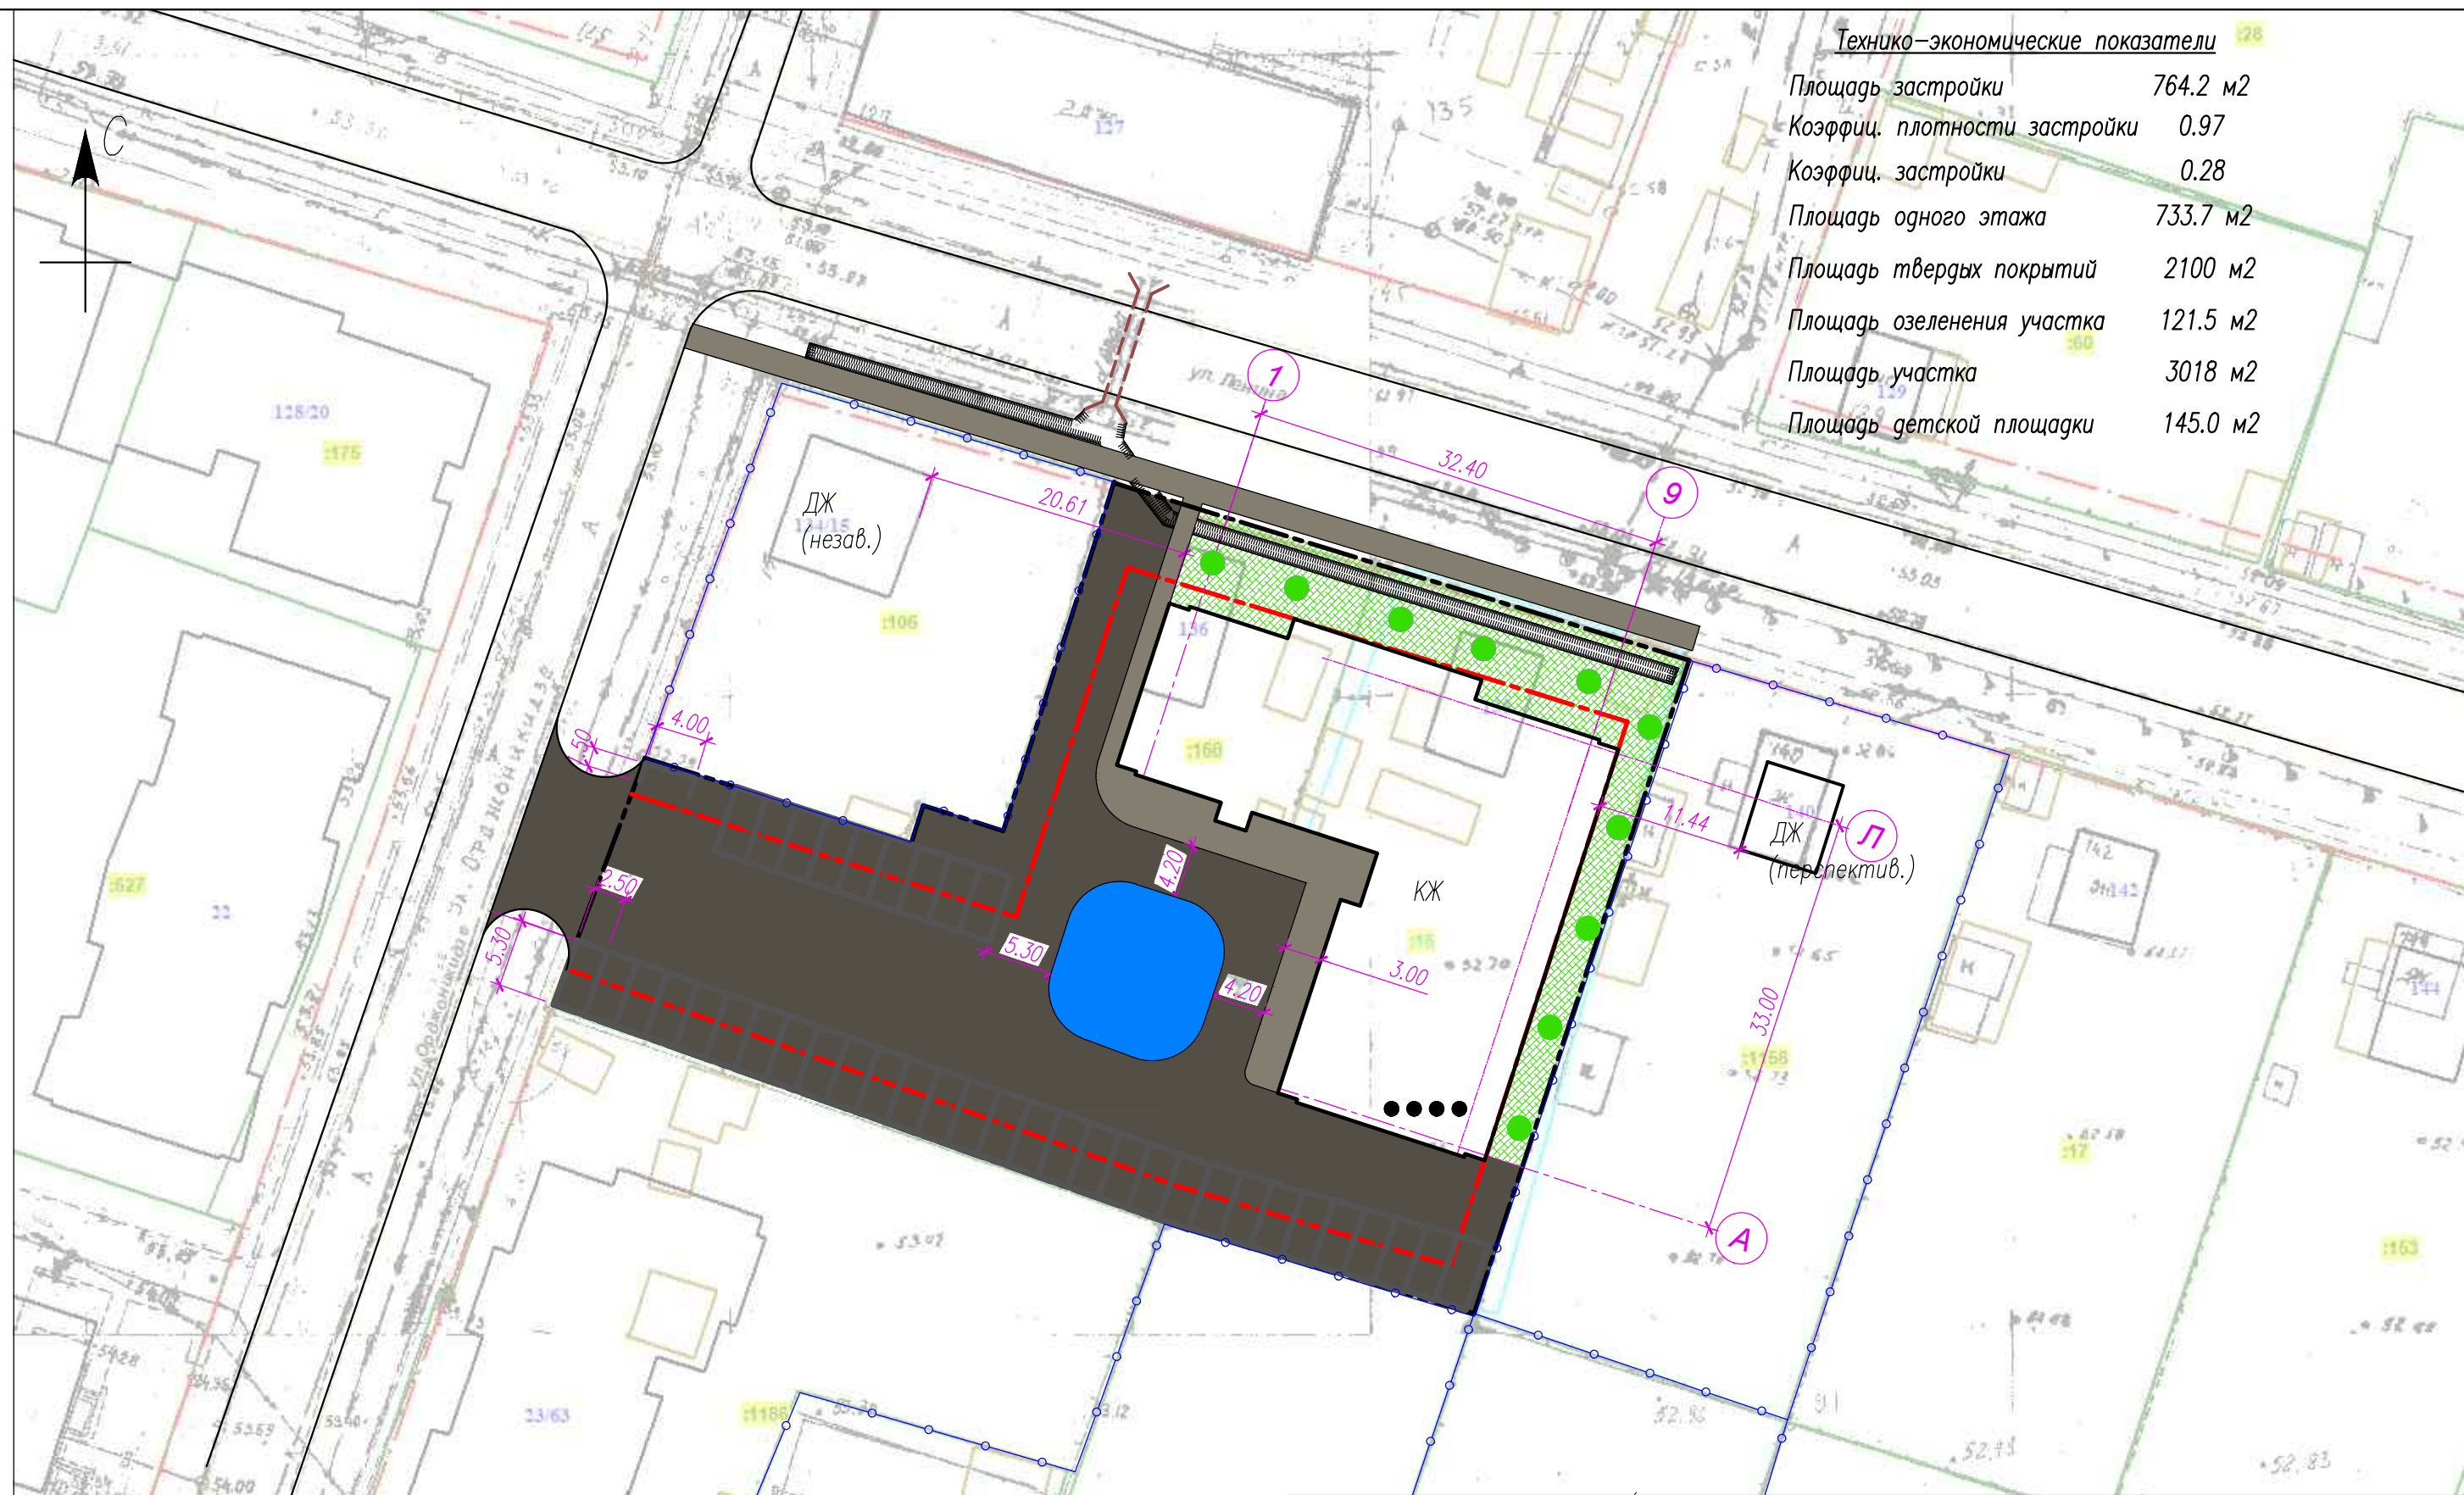

УСЛОВНЫЕ ОБОЗНАЧЕНИЯ

	Мусороконтейнерная площадка		Водоотводная канава
	Заборы смежных участков		Газон
	Стоянка личного автотранспорта		Хвойные деревья (пихта)
	Детская площадка		Водопрopusная труба (суш.)
	Линия разрешенной застройки		Граница участка


Изм.	Кол.	Лист	N док.	Подпись	Дата
ГИП		Борисов			06.20.
Разраб.		Борисов			06.20.
Провер.					

Многоквартирный жилой дом. г. Котлас, ул. Ленина, уч. 136-138

Стадия	Лист	Листов
Э		

ООО "СТРОЛ"

Взам. инв. N
Дата и подпись
Инв. N подл.

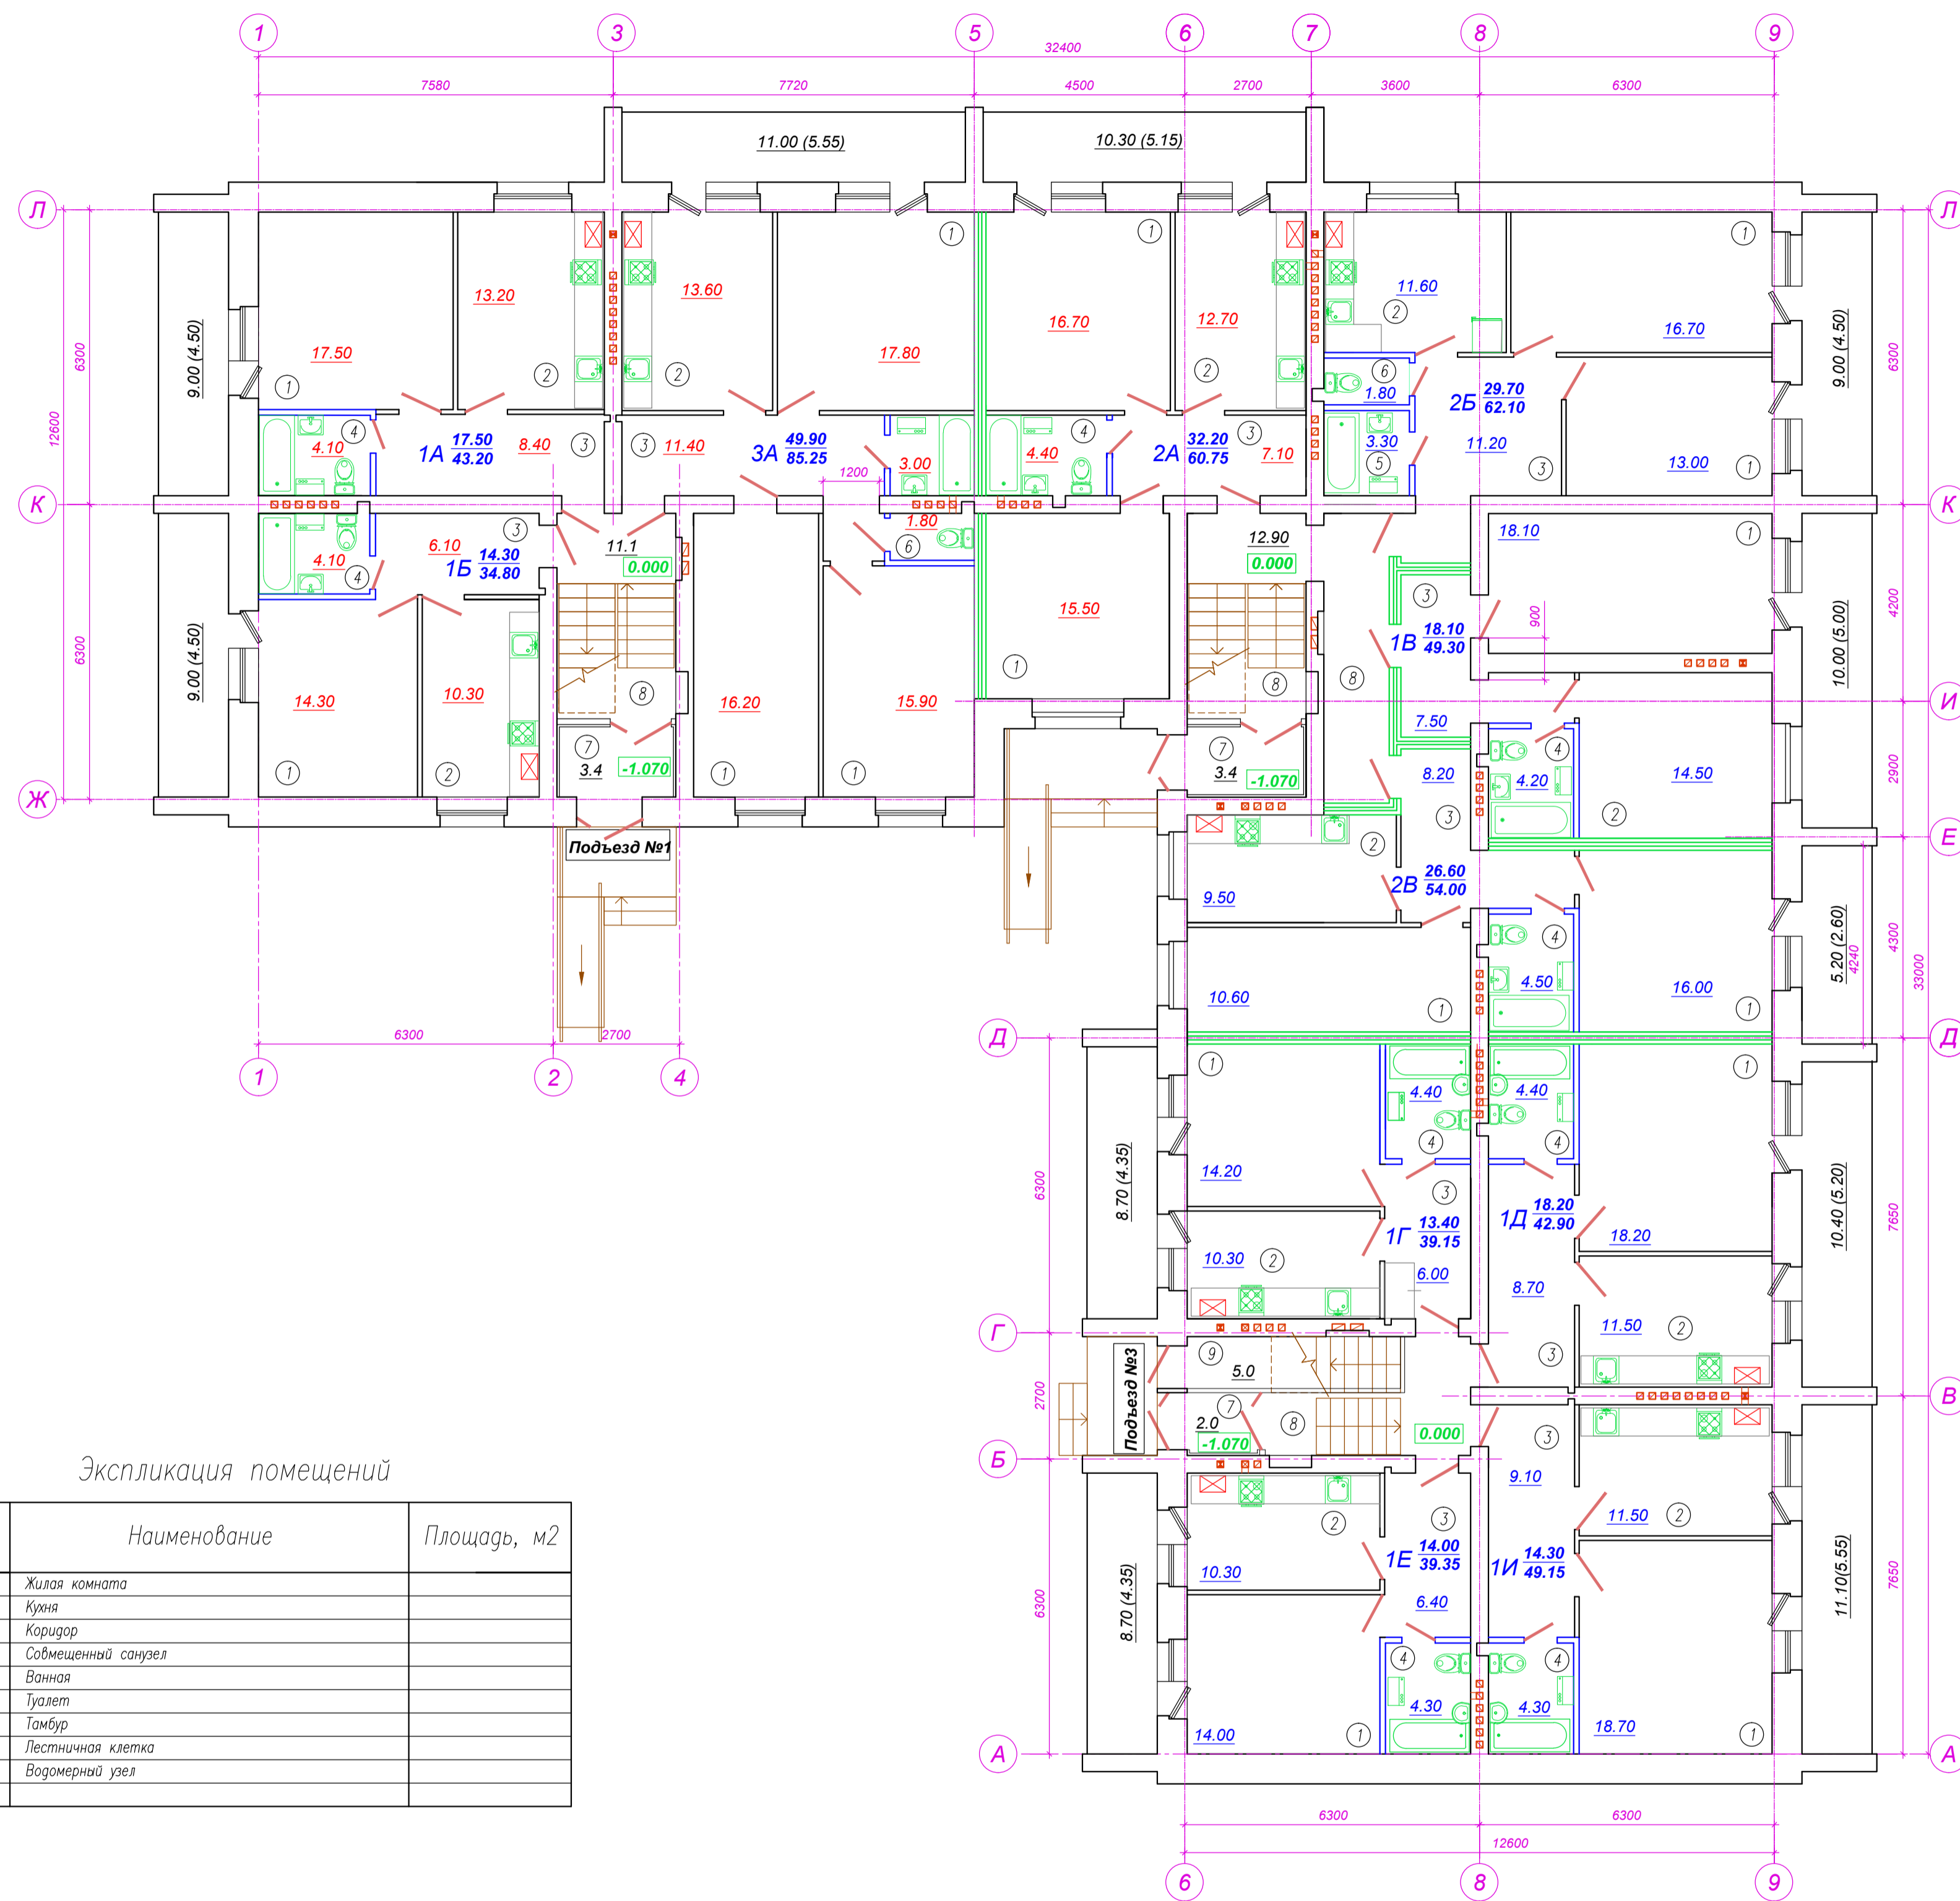

Экспликация помещений

N n/n	Наименование	Площадь, м ²
1	Жилая комната	
2	Кухня	
3	Коридор	
4	Совмещенный санузел	
5	Ванная	
6	Туалет	
7	Тамбур	
8	Лестничная клетка	
9	Водомерный узел	
10		

Многоквартирный жилой дом.						Стация		
г. Котлас, ул. Ленина, уч. 136-138						Лист		
Изм.	Кол.	Лист	N док.	Подпись	Дата	Листов		
Разроб.		Борисов			06.20.	3		
Провер.		Борисов			06.20.			
						ООО "СТРОЛ"		

Имя, № подл. Дата и подпись Взам. инв. №